


Plan technique de la salle de diffusion
 du centre culturel Calixa-Lavallée
 3819, av. Calixa-Lavallée
 Montréal, Québec
 H2L 3A7
 Tél.: 872-3947

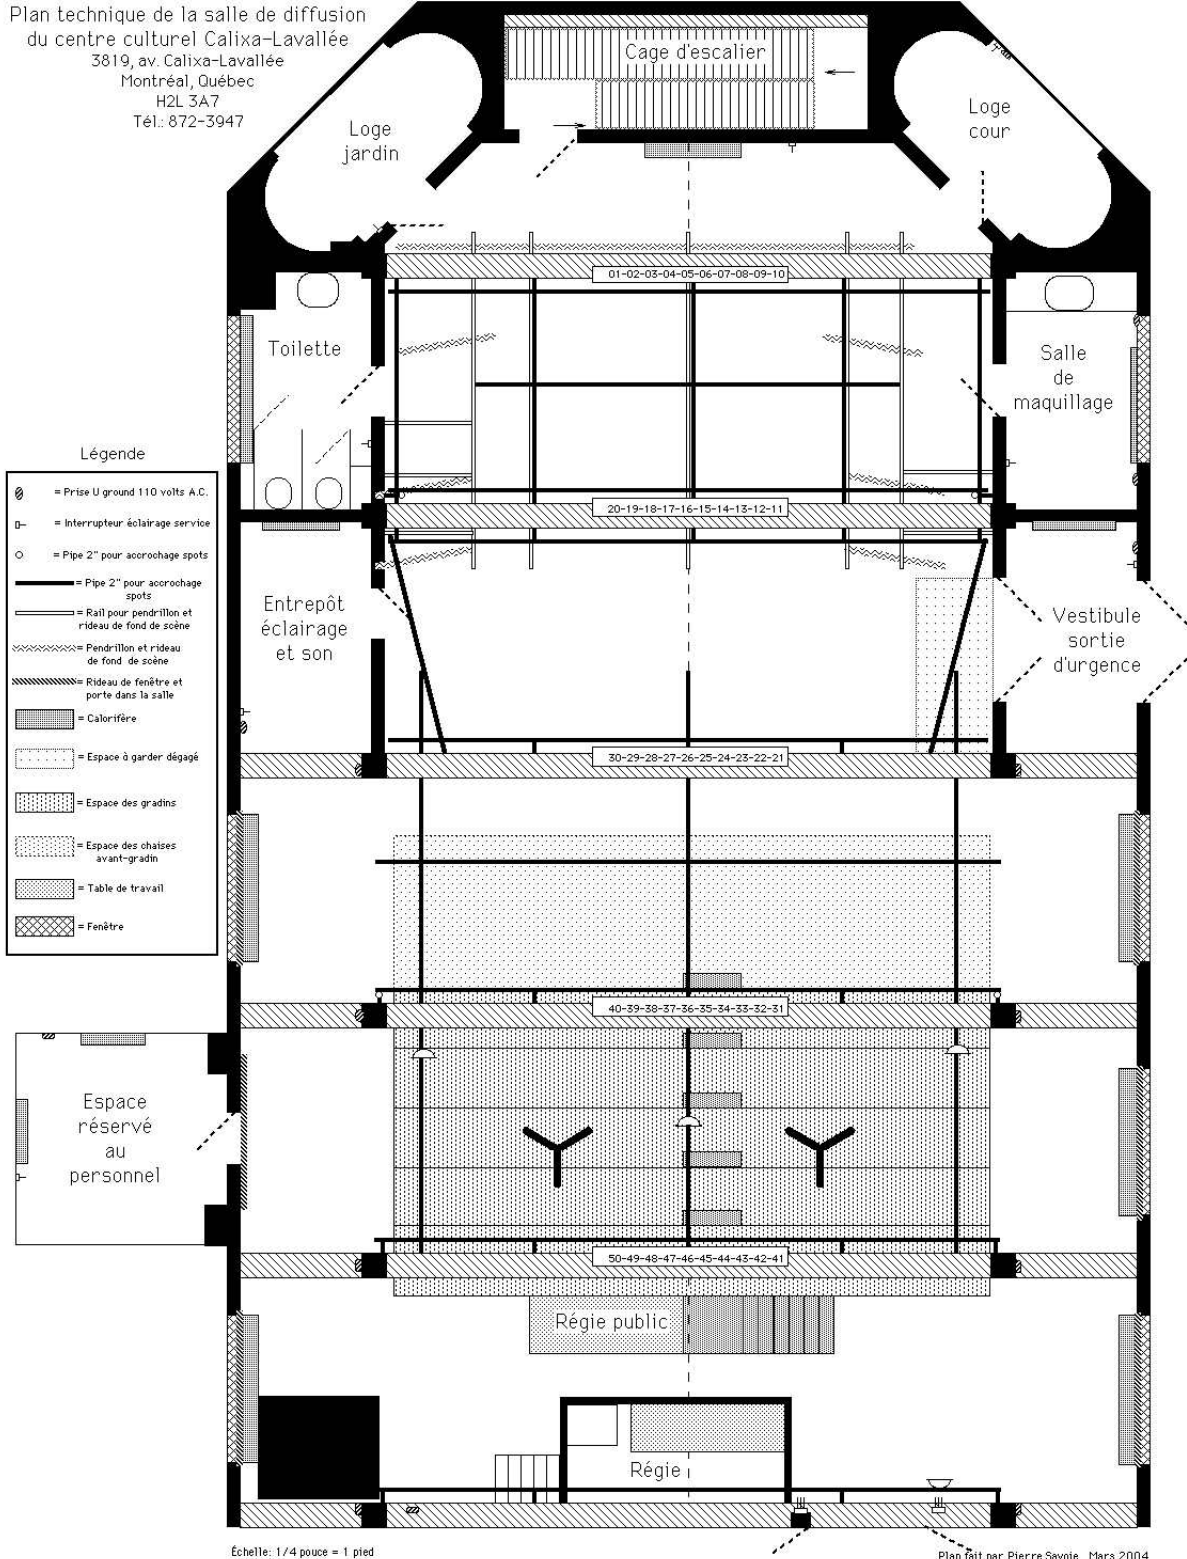

- Légende
- ⊙ = Prise U ground 110 volts A.C.
 - ⊓ = Interrupteur éclairage service
 - = Pipe 2" pour accrochage spots
 - = Pipe 2" pour accrochage spots
 - = Rail pour pendillon et rideau de fond de scène
 - ⋯ = Pendillon et rideau de fond de scène
 - ▨ = Rideau de fenêtre et porte dans la salle
 - ▩ = Calorifère
 - ⋯ = Espace à garder dégagé
 - ▨ = Espace des gradins
 - ▨ = Espace des chaises avant-gradin
 - ▨ = Table de travail
 - ▨ = Fenêtre

Échelle: 1/4 pouce = 1 pied

Plan fait par Pierre Savoie Mars 2004